


PLANTA DE LOCALIZAÇÃO E COBERTURA
ESCALA: 1/200

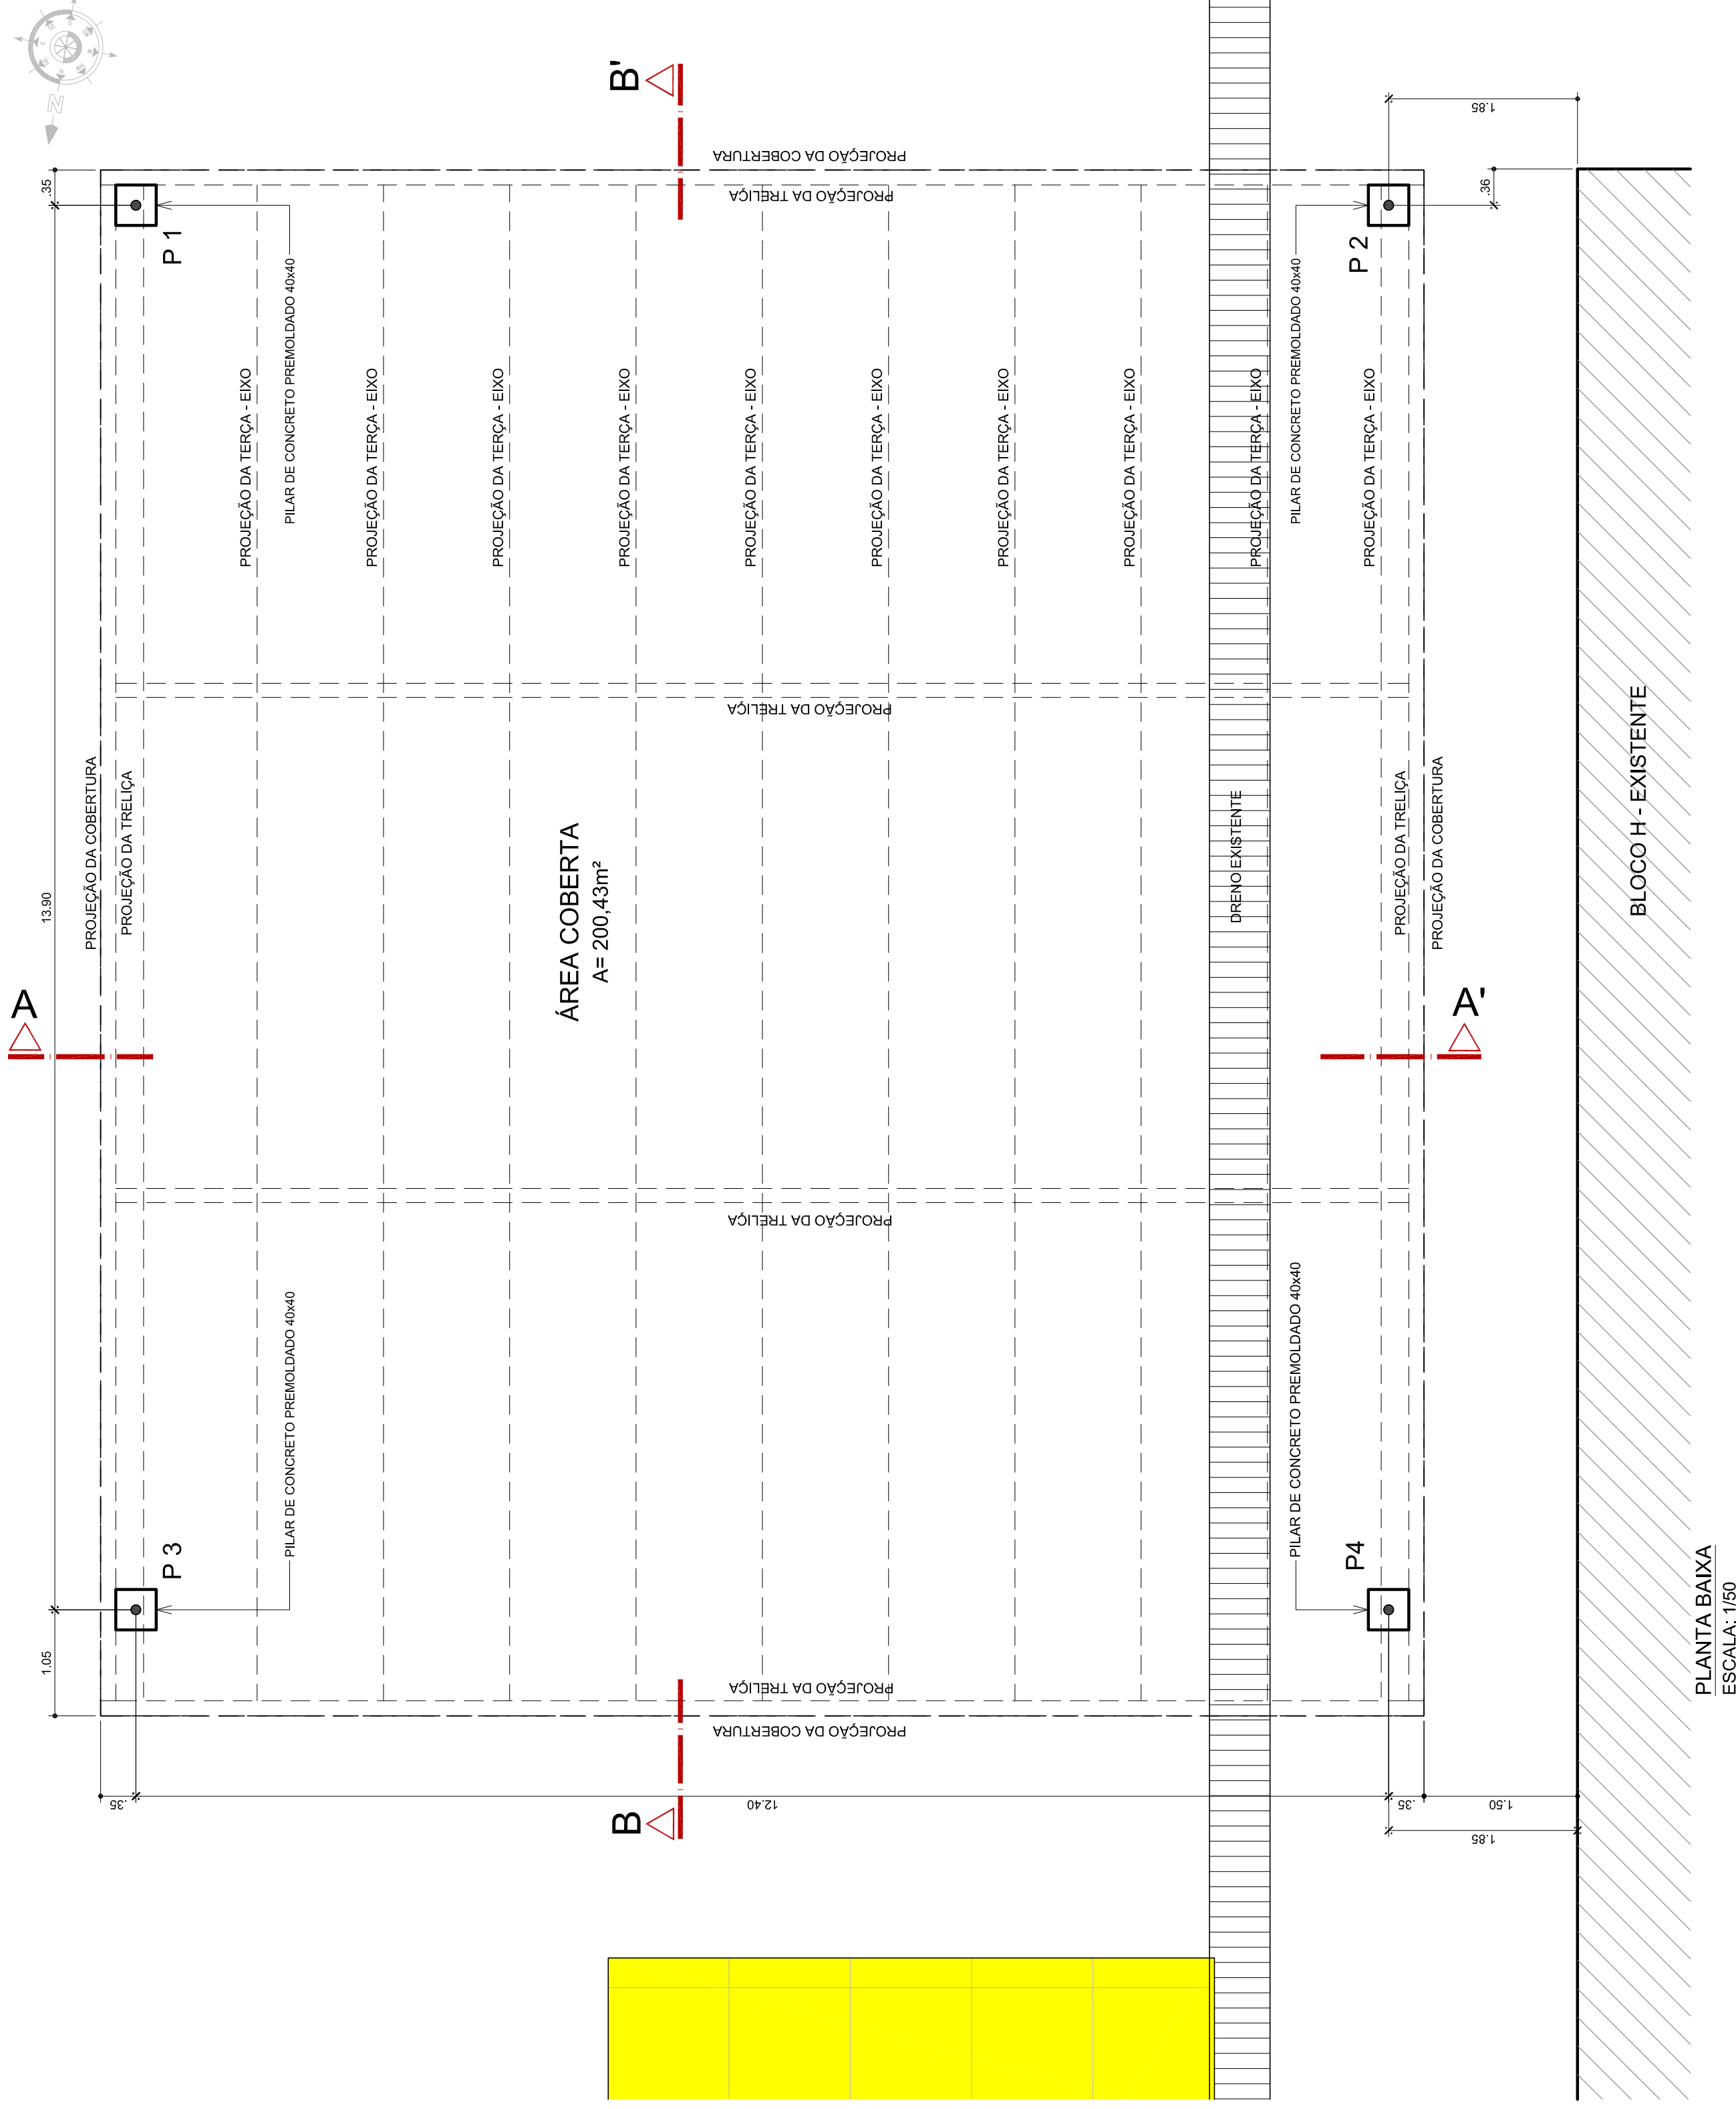

PLANTA BAIXA
ESCALA: 1/50

INSTITUTO FEDERAL
Sul-fluminense
Câmpus Sapucaia do Sul
Av. Copacabana, 100 - Bairro Prêdio - CEP 93516-003 - Sapucaia do Sul
(51) 3452-0200 - acad@ifsul.edu.br

RESPONSÁVEL TÉCNICO [] **PROPRIETÁRIO** []

RESPONSÁVEL TÉCNICO [] **EXECUÇÃO** []

PROJETO ARQUITETÔNICO
CÂMPUS SAPUCAIA DO SUL - COBERTURA PARA GARAGEM
Avenida Copacabana, 100 - Sapucaia do Sul/RS

ÁREA DA OBRA: 200,43m²

VISTO []

OBRA: CSS 001/2018

PRONCIA: PAR 01/02

DESENHO: LUCIMERI / RENATA / GILMAR

DATA: MAIO/2018

ESCALA: INDICADAS

RESENHA DE PROJETO ARQUITETÔNICO DO CÂMPUS SAPUCAIA DO SUL - COBERTURA PARA GARAGEM