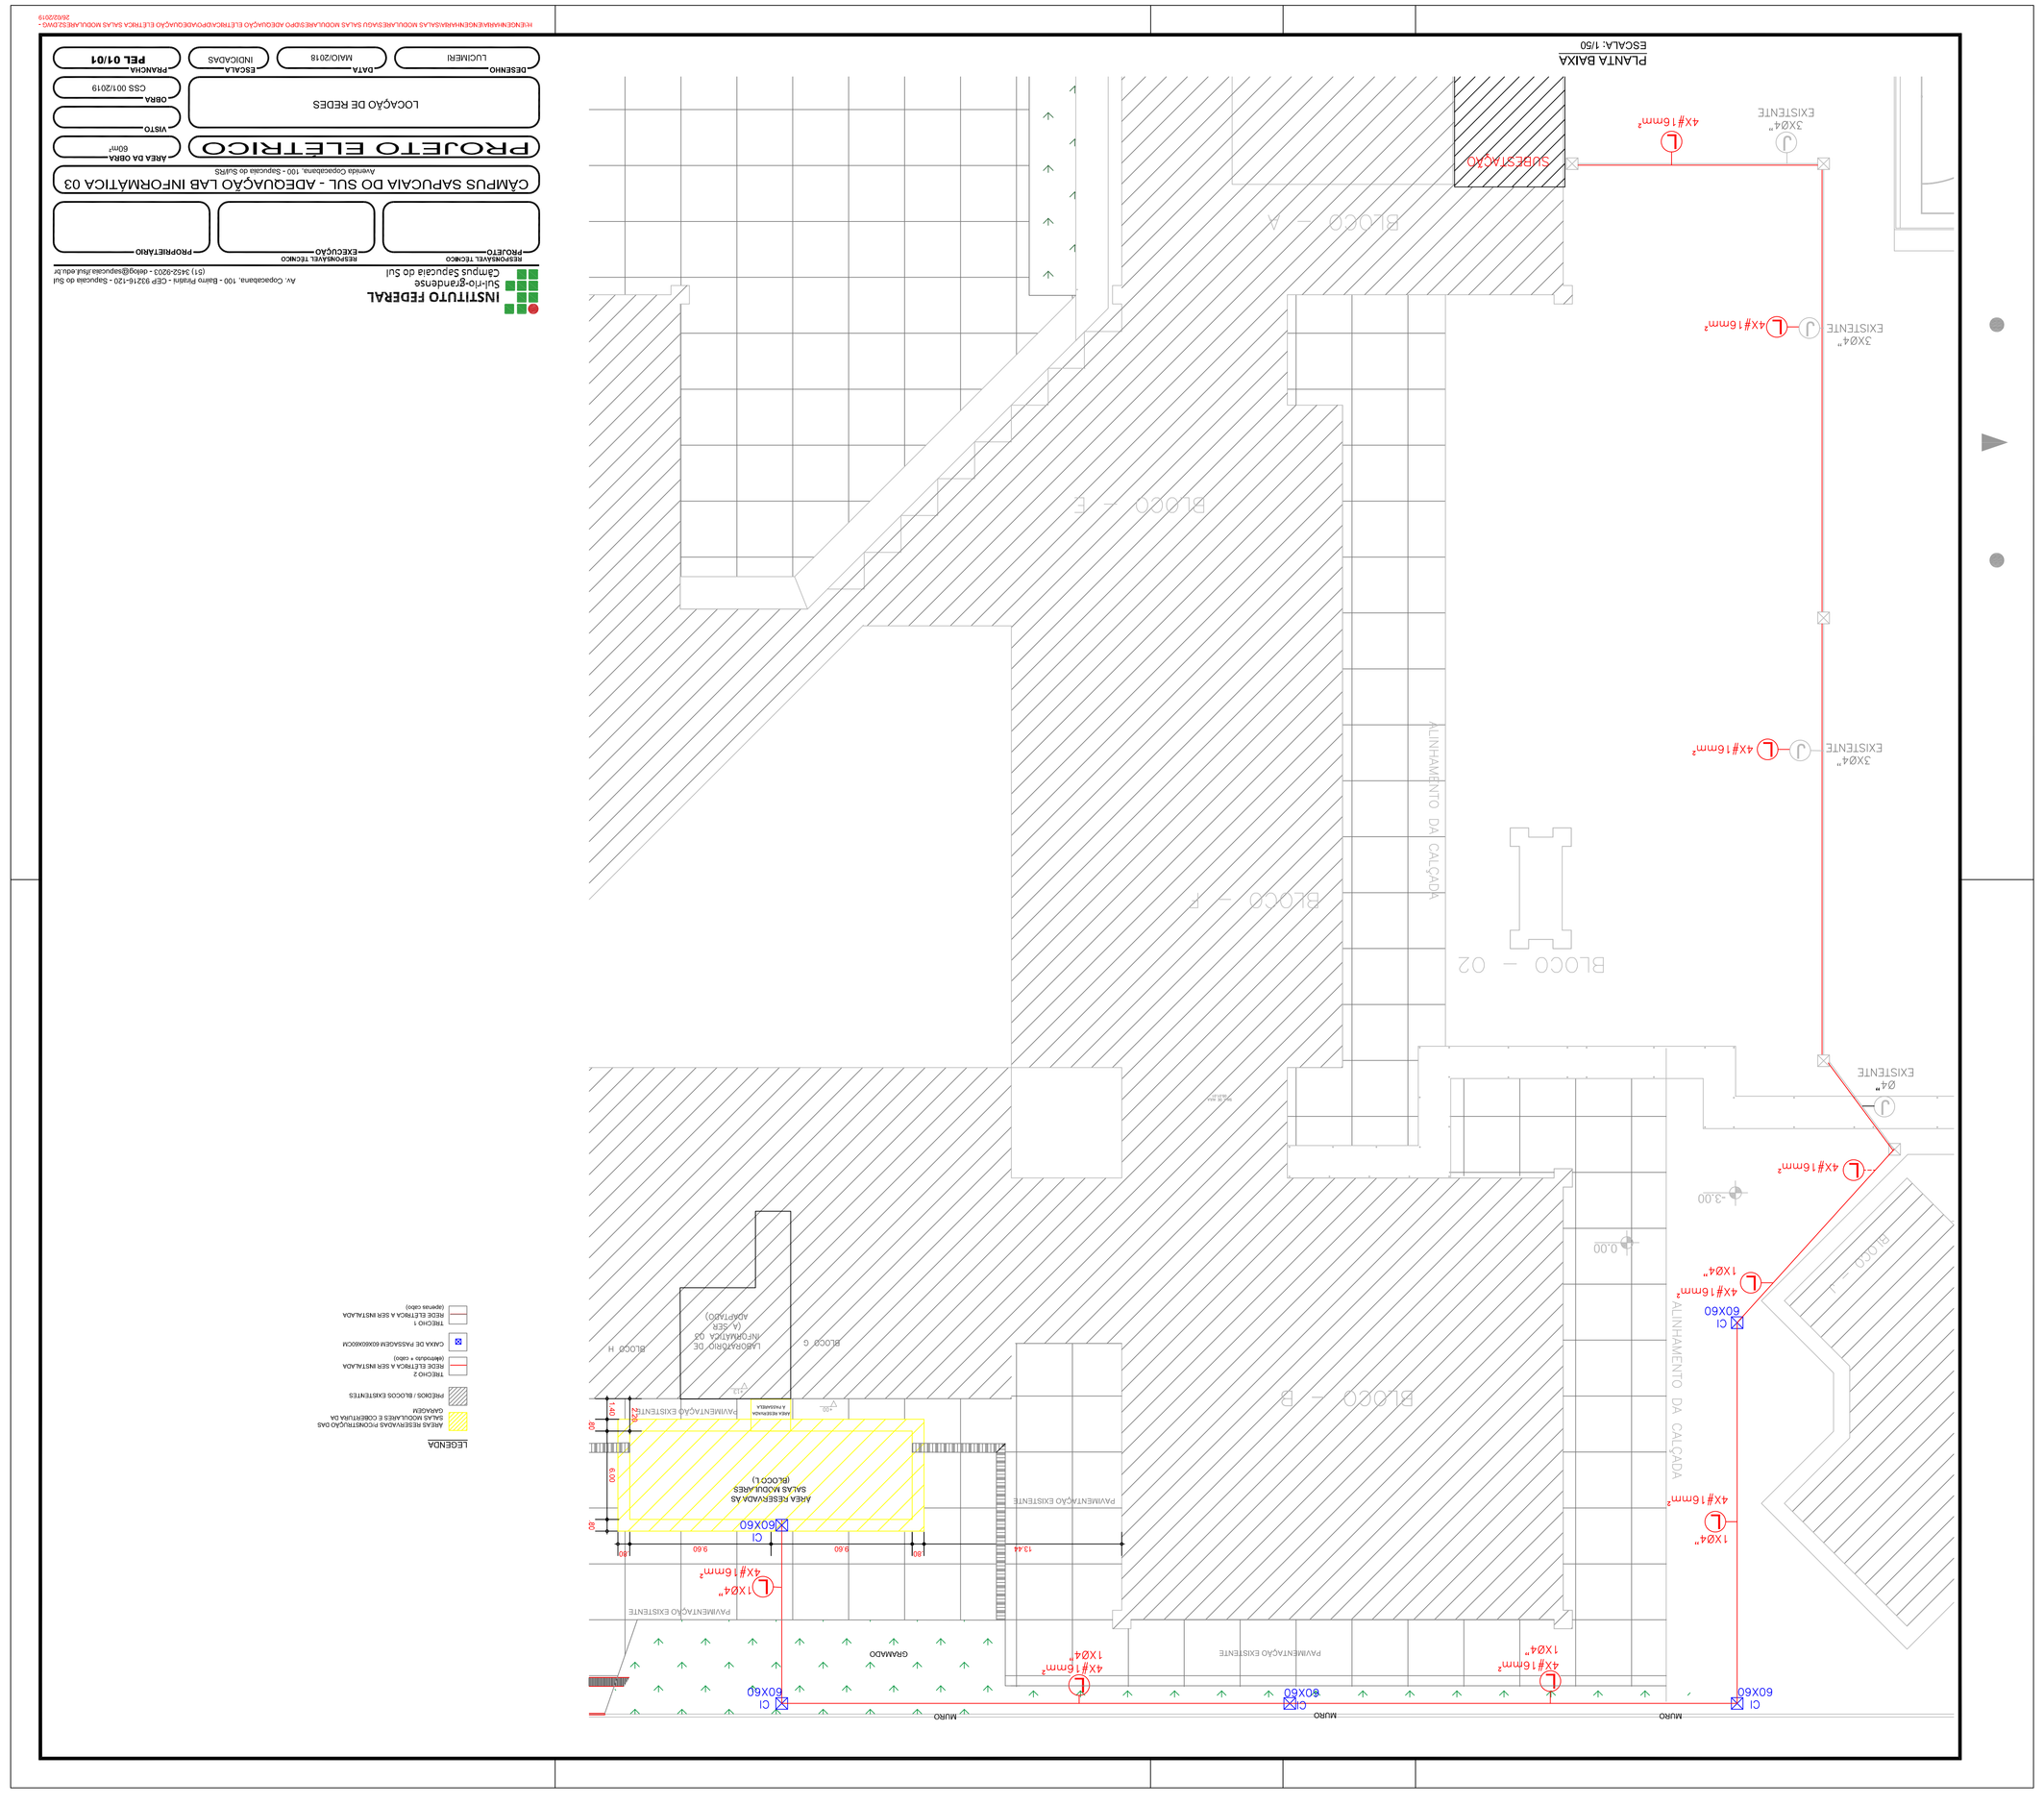

INSTITUTO FEDERAL
Sul-rio-grandense
Campus Sapucaia do Sul

Av. Copacabana, 150 - Bairro Piratini - CEP 93216-120 - Sapucaia do Sul
(51) 3416-8200 - ensalg@sapucaia.ifsul.edu.br

RESPONSÁVEL TÉCNICO	RESPONSÁVEL TÉCNICO	PROPRIETÁRIO
PROJETO	EXECUÇÃO	

CAMPUS SAPUCAIA DO SUL - ADEQUAÇÃO LAB INFORMÁTICA 03
Avenida Copacabana, 150 - Sapucaia do Sul/RS

PROJETO ELETRICO	ÁREA DA OBRA 60m²
LOCAÇÃO DE REDES	VISTO
	OBRA CSS 001/2019

DESENHO	DATA	ESCALA	PRANCHA
LUCIMEIRI	MAIO/2019	INDICADAS	PEL 01/01

RESERVADO O DIREITO DE AUTORIA E DE PROPRIEDADE INTELECTUAL DESTE PROJETO ARQUITETÔNICO, SENDO PROIBIDA A SUA REPRODUÇÃO, TOTAL OU PARCIAL, SEM AUTORIZAÇÃO PRÉVIA E POR ESCRITO DOS AUTORES.
JUNHO/2019