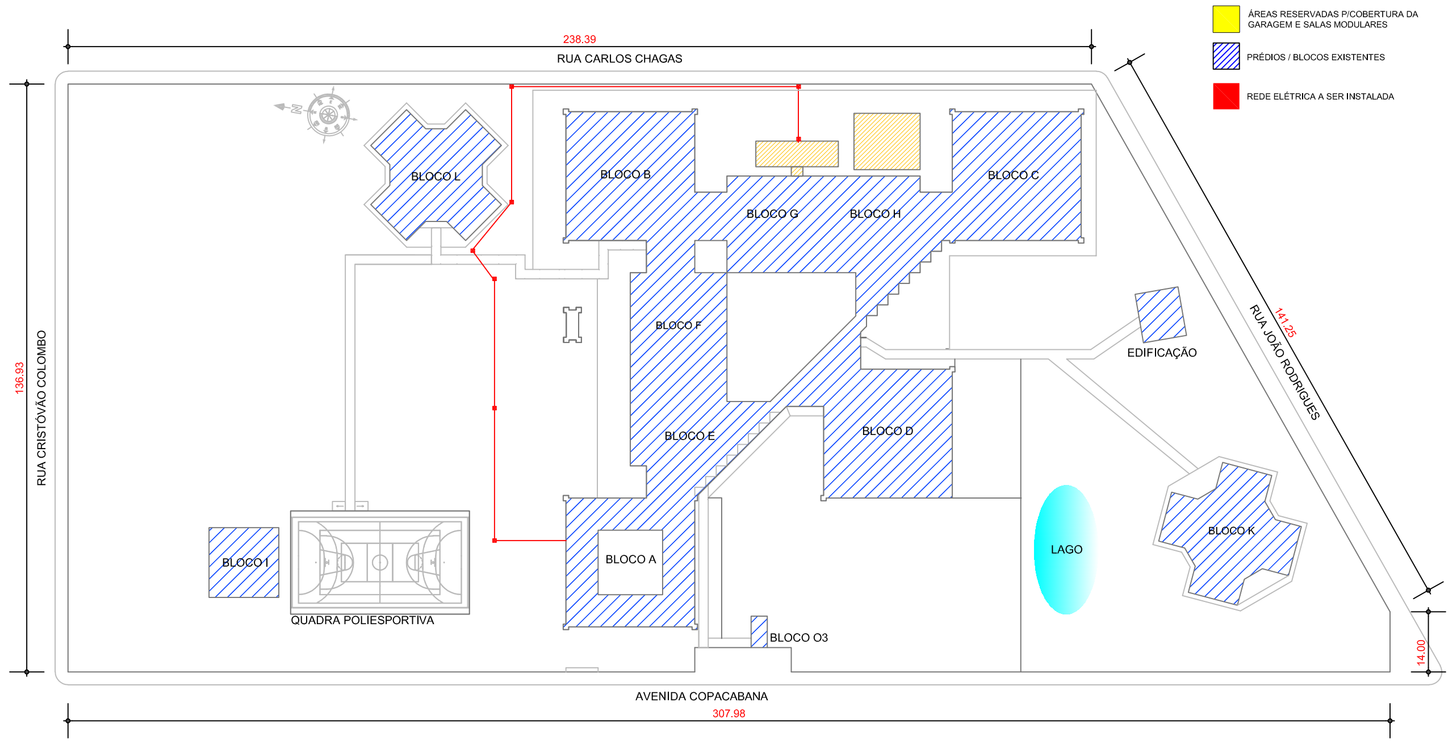

PLANTA DE SITUAÇÃO
ESCALA: 1/1000

LEGENDA

- ÁREAS RESERVADAS P/COBERTURA DA GARAGEM E SALAS MODULARES
- PRÉDIOS / BLOCOS EXISTENTES
- REDE ELÉTRICA A SER INSTALADA

INSTITUTO FEDERAL
Sul-rio-grandense
Câmpus Sapucaia do Sul

Av. Copacabana, 100 - Bairro Piratini - CEP 93216-120 - Sapucaia do Sul
(51) 3452-9203 - delog@sapucaia.ifsul.edu.br

RESPONSÁVEL TÉCNICO PROJETO

RESPONSÁVEL TÉCNICO EXECUÇÃO

PROPRIETÁRIO

CÂMPUS SAPUCAIA DO SUL - ADEQUAÇÃO LAB INFORMÁTICA 03
Avenida Copacabana, 100 - Sapucaia do Sul/RS

PROJETO ARQUITETÔNICO

ÁREA DA OBRA: 60m²

PLANTA DE SITUAÇÃO

VISTO

OBRA: CSS 001/2019

DESENHO	DATA	ESCALA	PRANCHA
LUCIMERI	MAIO/2018	INDICADAS	PAR 01/02

H:\ENGENHARIA\ENGENHARIA\SALAS MODULARES\AGU SALAS MODULARES\DPO ADEQUAÇÃO ELÉTRICA\DPO\ADEQUAÇÃO ELÉTRICA SALAS MODULARES2.DWG - 28/02/2019