
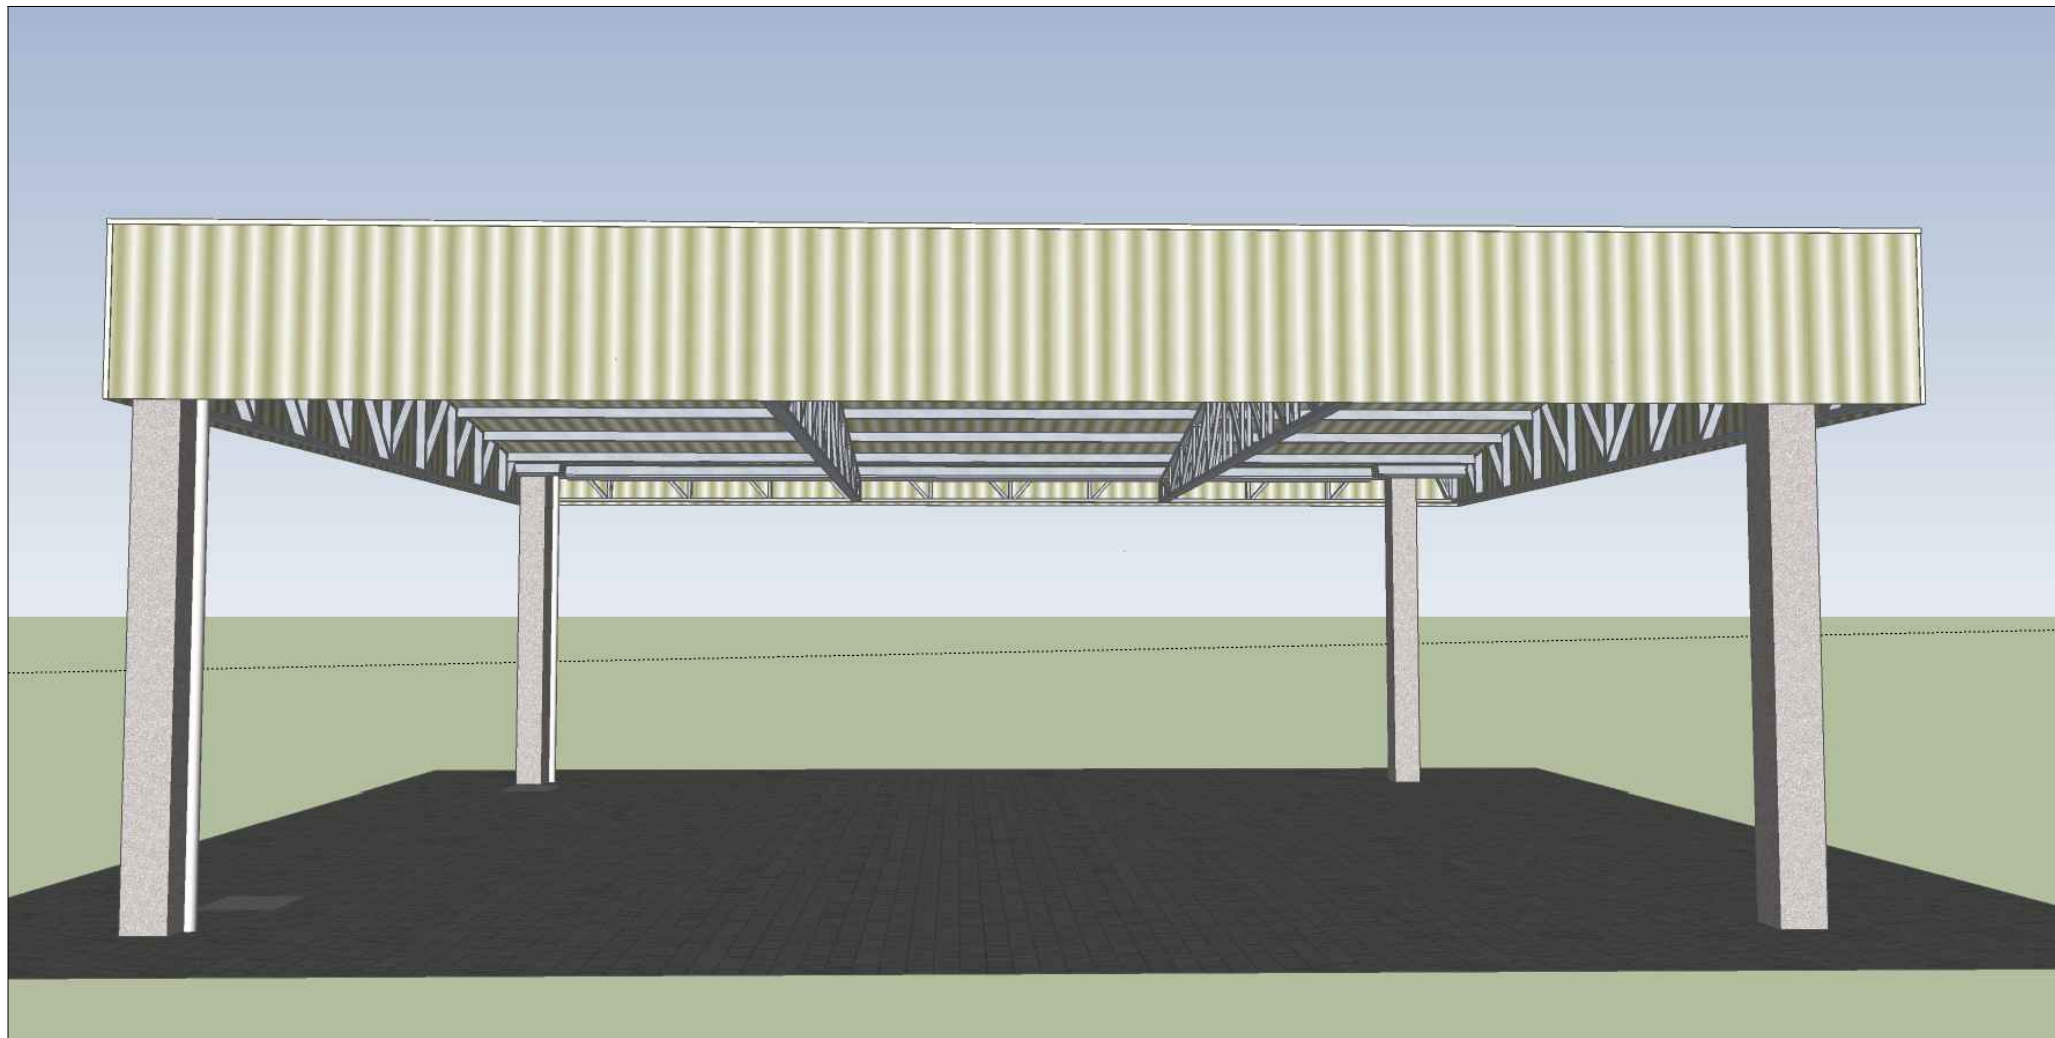


CORTE AA'
ESCALA: 1/50

CORTE BB'
ESCALA: 1/50


DETALHE A
ESCALA: 1/50

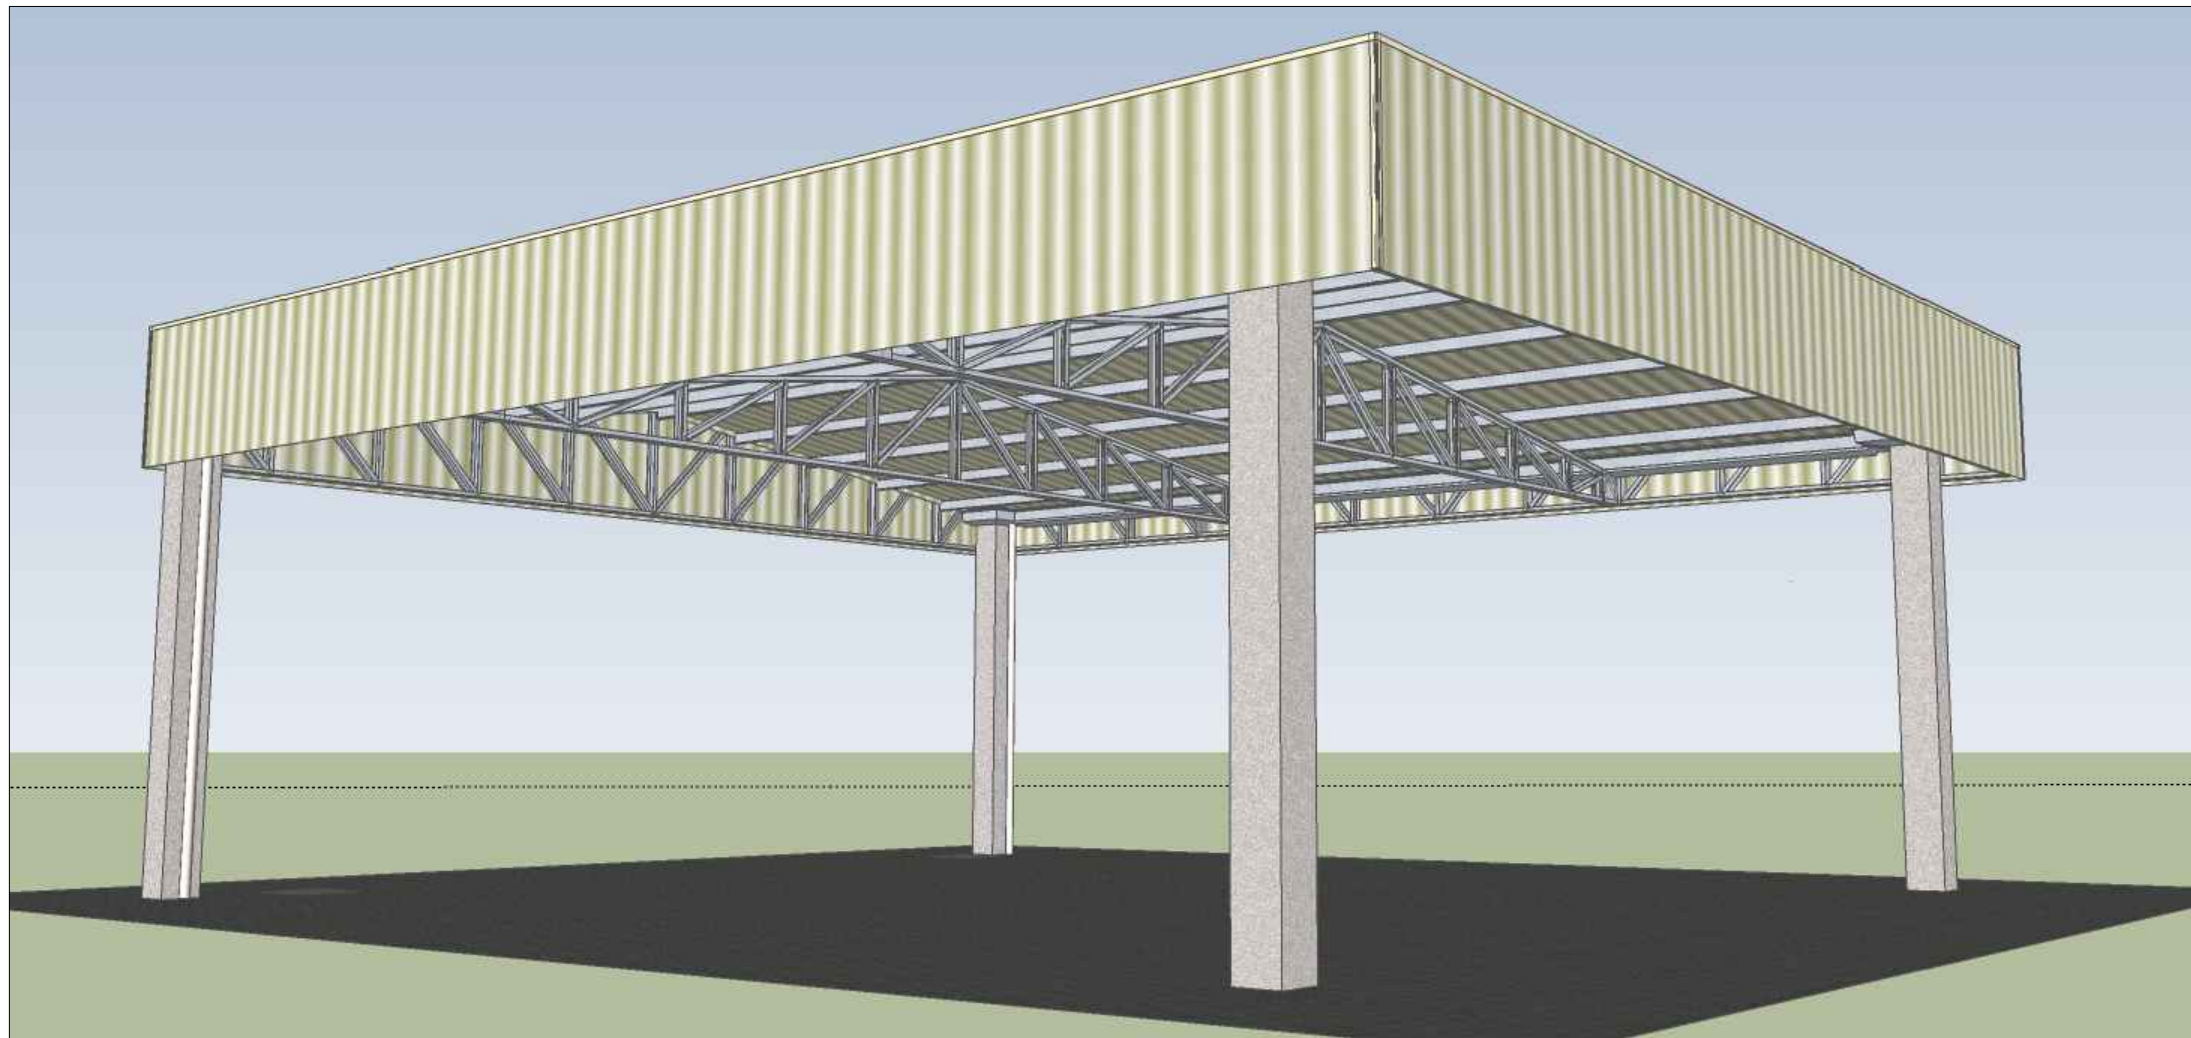

FACHADA LESTE



FACHADA NORTE

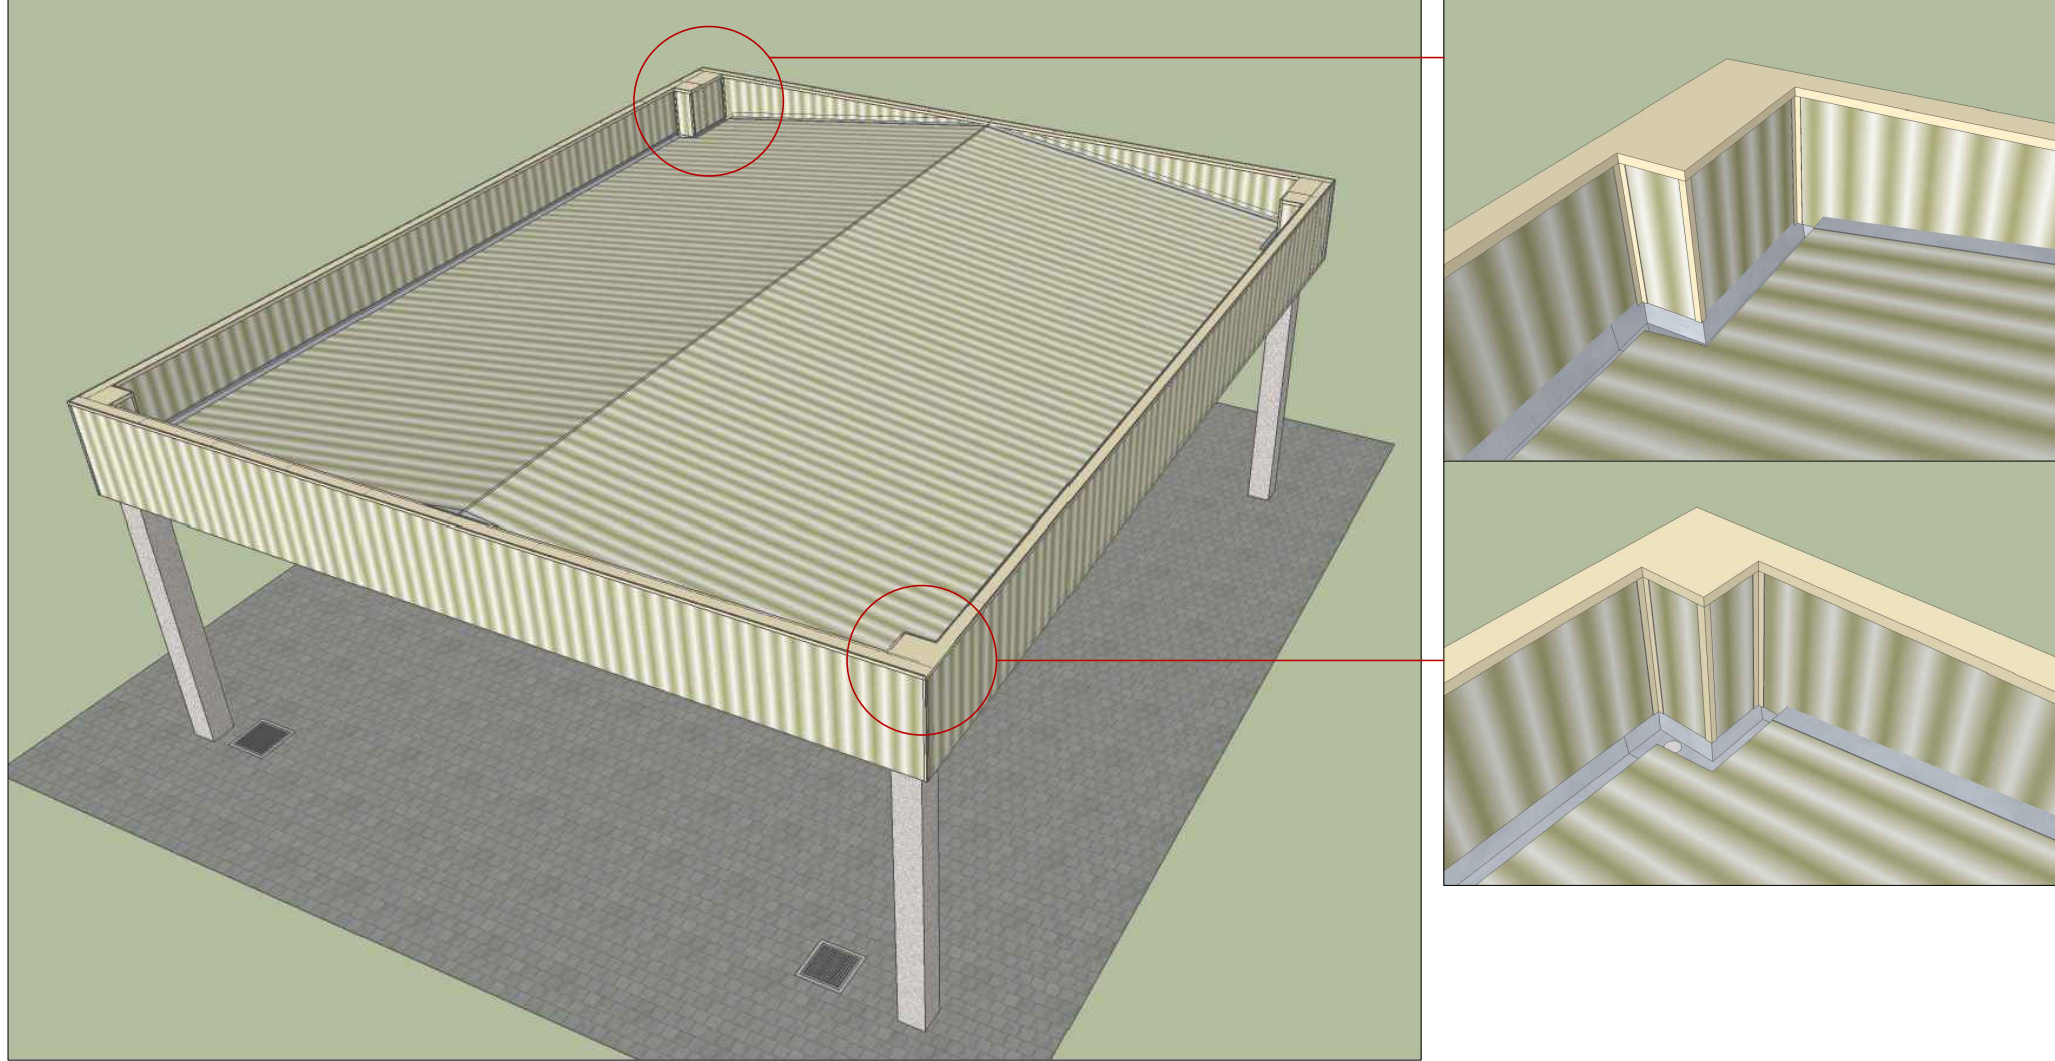

INSTITUTO FEDERAL
Sul-rio-grandense
Câmpus Sapucaia do Sul

Av. Copacabana, 100 - Bairro Piratini - CEP: 93216-120 - Sapucaia do Sul
(51) 3452-9200 - adm@sapucaia.ifrs.edu.br

RESPONSÁVEL TÉCNICO PROJETO	RESPONSÁVEL TÉCNICO EXECUÇÃO	PROPRIETÁRIO
CAMPUS SAPUCAIA DO SUL - COBERTURA PARA GARAGEM		
Avenida Copacabana, 100 - Sapucaia do Sul/RS		
PROJETO ARQUITETÔNICO		ÁREA DA OBRA: 200,43m²
CORTES, FACHADAS E PERSPECTIVAS		VISTO:
DESENHO: LUCIMERI / RENATA / GILMAR		OBRA: CSS 001/2018
DATA: MAIO/2018		ESCALA: INDICADAS
		PRANCHA: PAR 02/02