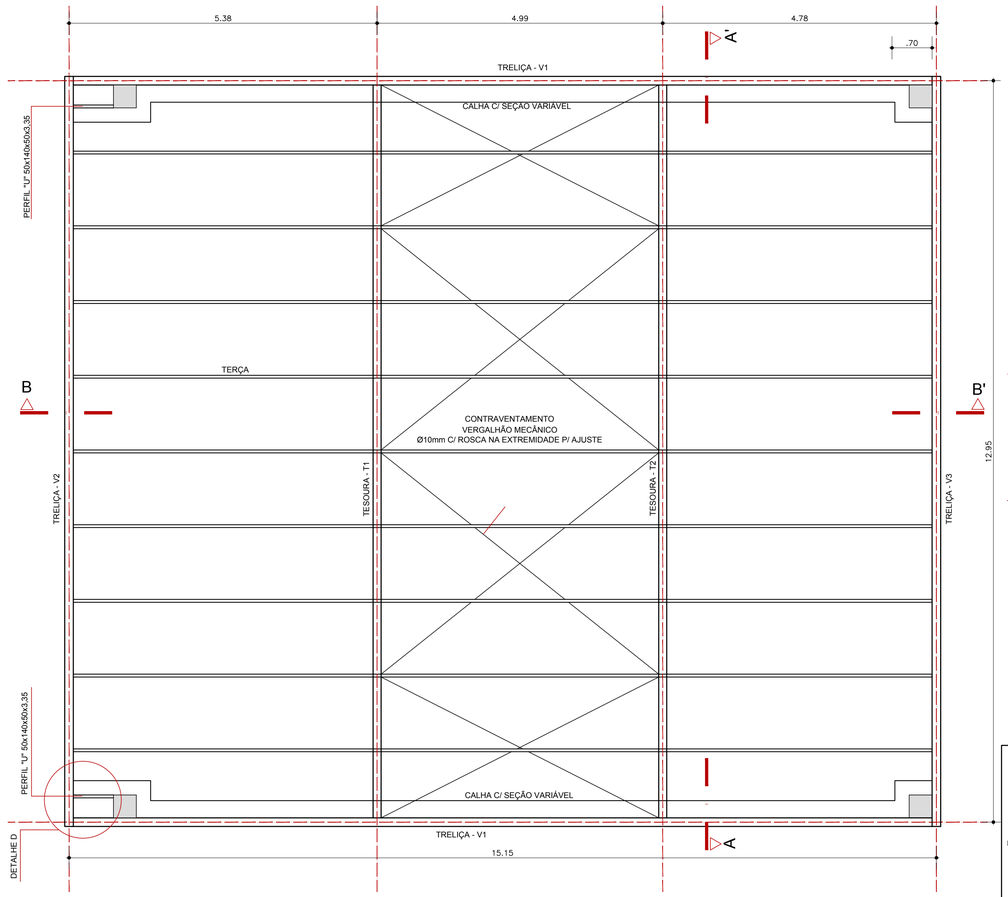

PLANTA DE TRELIÇAS
ESCALA: 1/50

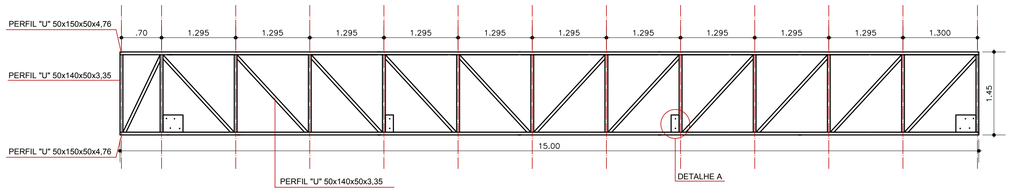

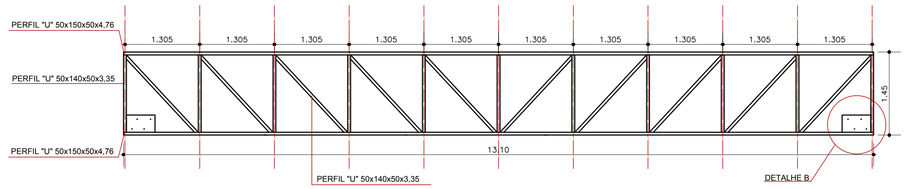

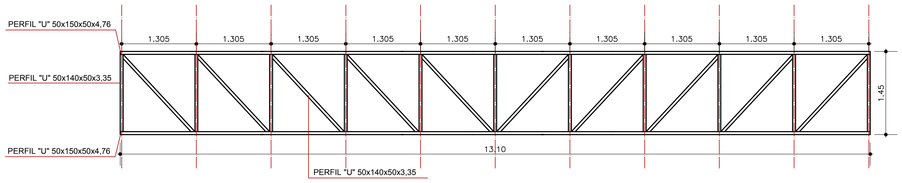

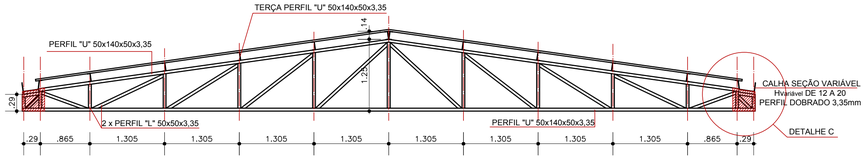

TESOURAS - T1 E T2
ESCALA: 1/50

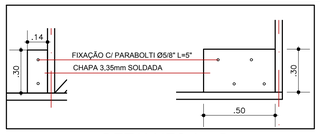

DETALHES A e B
ESCALA: 1/20

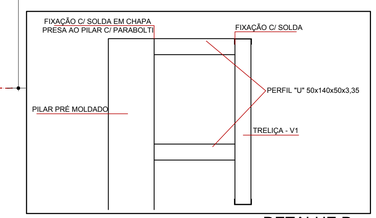

DETALHE D
ESCALA: 1/25

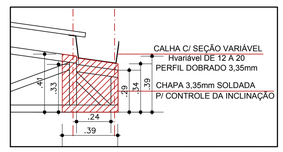

DETALHE C
ESCALA: 1/20

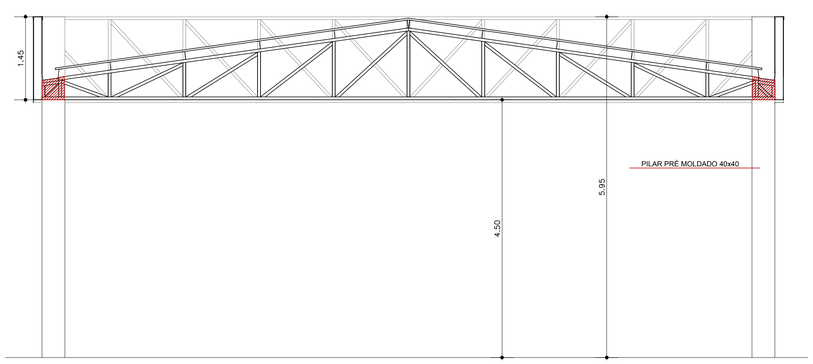

CORTE AA'
ESCALA: 1/50

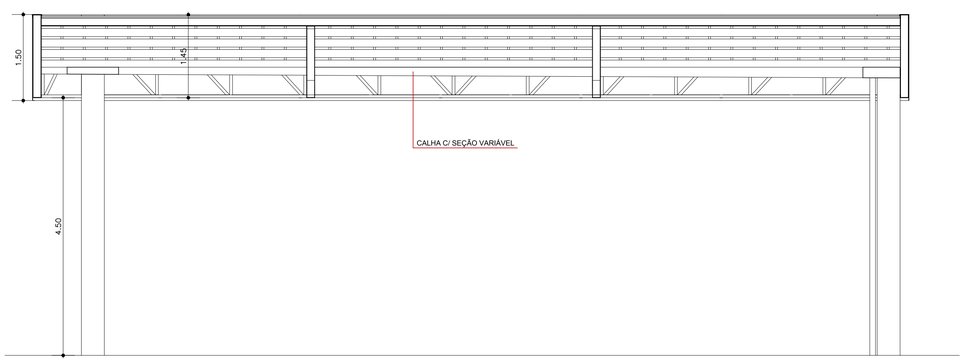

CORTE BB'
ESCALA: 1/50

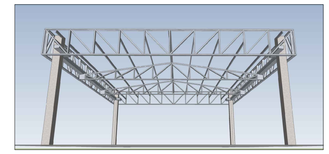

TRELIÇA - V1
ESCALA: 1/50

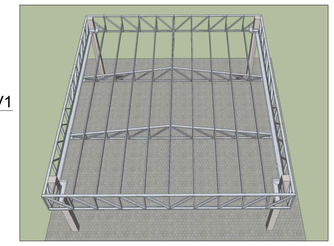

TRELIÇA - V2
ESCALA: 1/50

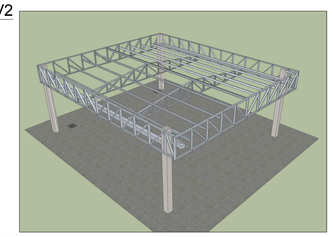

TRELIÇA - V3
ESCALA: 1/50

INSTITUTO FEDERAL
Sul-rio-grandense
Câmpus Sapucaia do Sul
Av. Copacabana, 100 - Bairro Piratini - CEP 93216-120 - Sapucaia do Sul
(51) 3452-9200 - delog@sapucaia.ifsul.edu.br

RESPONSÁVEL TÉCNICO PROJETO: Hélio da Costa Silva, Eng. civil CREA-RS041576
RESPONSÁVEL TÉCNICO EXECUÇÃO:
PROPRIETÁRIO:

CÂMPUS SAPUCAIA DO SUL - COBERTURA PARA GARAGEM
Avenida Copacabana, 100 - Sapucaia do Sul/RS

PROJETO ESTRUTURAL

ESTRUTURA METÁLICA

ÁREA DA OBRA: 200,43 m²
VISTO:
OBRA: CSS 002/2017
PRANCHA: PES 02/02

DESENHO: MARINA / LUCIMERI
DATA: MAIO/2018
ESCALA: INDICADA