

MATERIAL


- 1 - BOMBA PRINCIPAL
- 2 - BOMBA RESERVA
- 3 - BOMBA JOKEY
- 4 - REGISTRO GAVETA Ø 3"
- 5 - REGISTRO GAVETA Ø 2 1/2"
- 6 - VÁLVULA DE RETENÇÃO VERTICAL
- 7 - VÁLVULA DE RETENÇÃO HORIZONTAL
- 8 - CHAVE DE FLUXO
- 9 - TÊ Ø 65 mm
- 10 - TÊ Ø 75 mm
- 11 - JOELHO DE 90° Ø 65 mm
- 12 - JOELHO DE 90° Ø 75 mm
- 13 - JOELHO DE 45° Ø 65 mm
- 14 - LUVIA DE REDUÇÃO Ø 2 1/2" X 1"
- 15 - REGISTRO GAVETA Ø 1/2"
- 16 - VÁLVULA DE RETENÇÃO Ø 1/2"
- 17 - TÊ Ø 1/2"
- 18 - CURVA 90° Ø 1/2"
- 19 - TÊ COM REDUÇÃO 1" X 1/2"
- 20 - TÊ COM REDUÇÃO 2 1/2" X 1"
- 21 - CURVA COM REDUÇÃO 1" X 1/2"
- 22 - MANÔMETRO
- 23 - PRESSOSTATO
- 24 - ADAPTADOR REDUÇÃO 2 1/2" X 1 1/2"
- 25 - ADAPTADOR REDUÇÃO 1 1/2" X 1"

DETALHE CASA DE BOMBA
ESC: SEM ESCALA


ABRIGO PARA OS MANGOTINHOS

- 1 - Portatas em chapa dobrada galvanizadas e pintadas (57x88cm)
- 2 - Perfil em chapa de ferro galvanizado, pintado
- 3 - Vidro transparente 6mm (23x32cm)
- 4 - Perfil de borracha para fixação do vidro
- 5 - Abrigo em alvenaria

DETALHE ABRIGO DO MANGOTINHO
ESC: SEM ESCALA

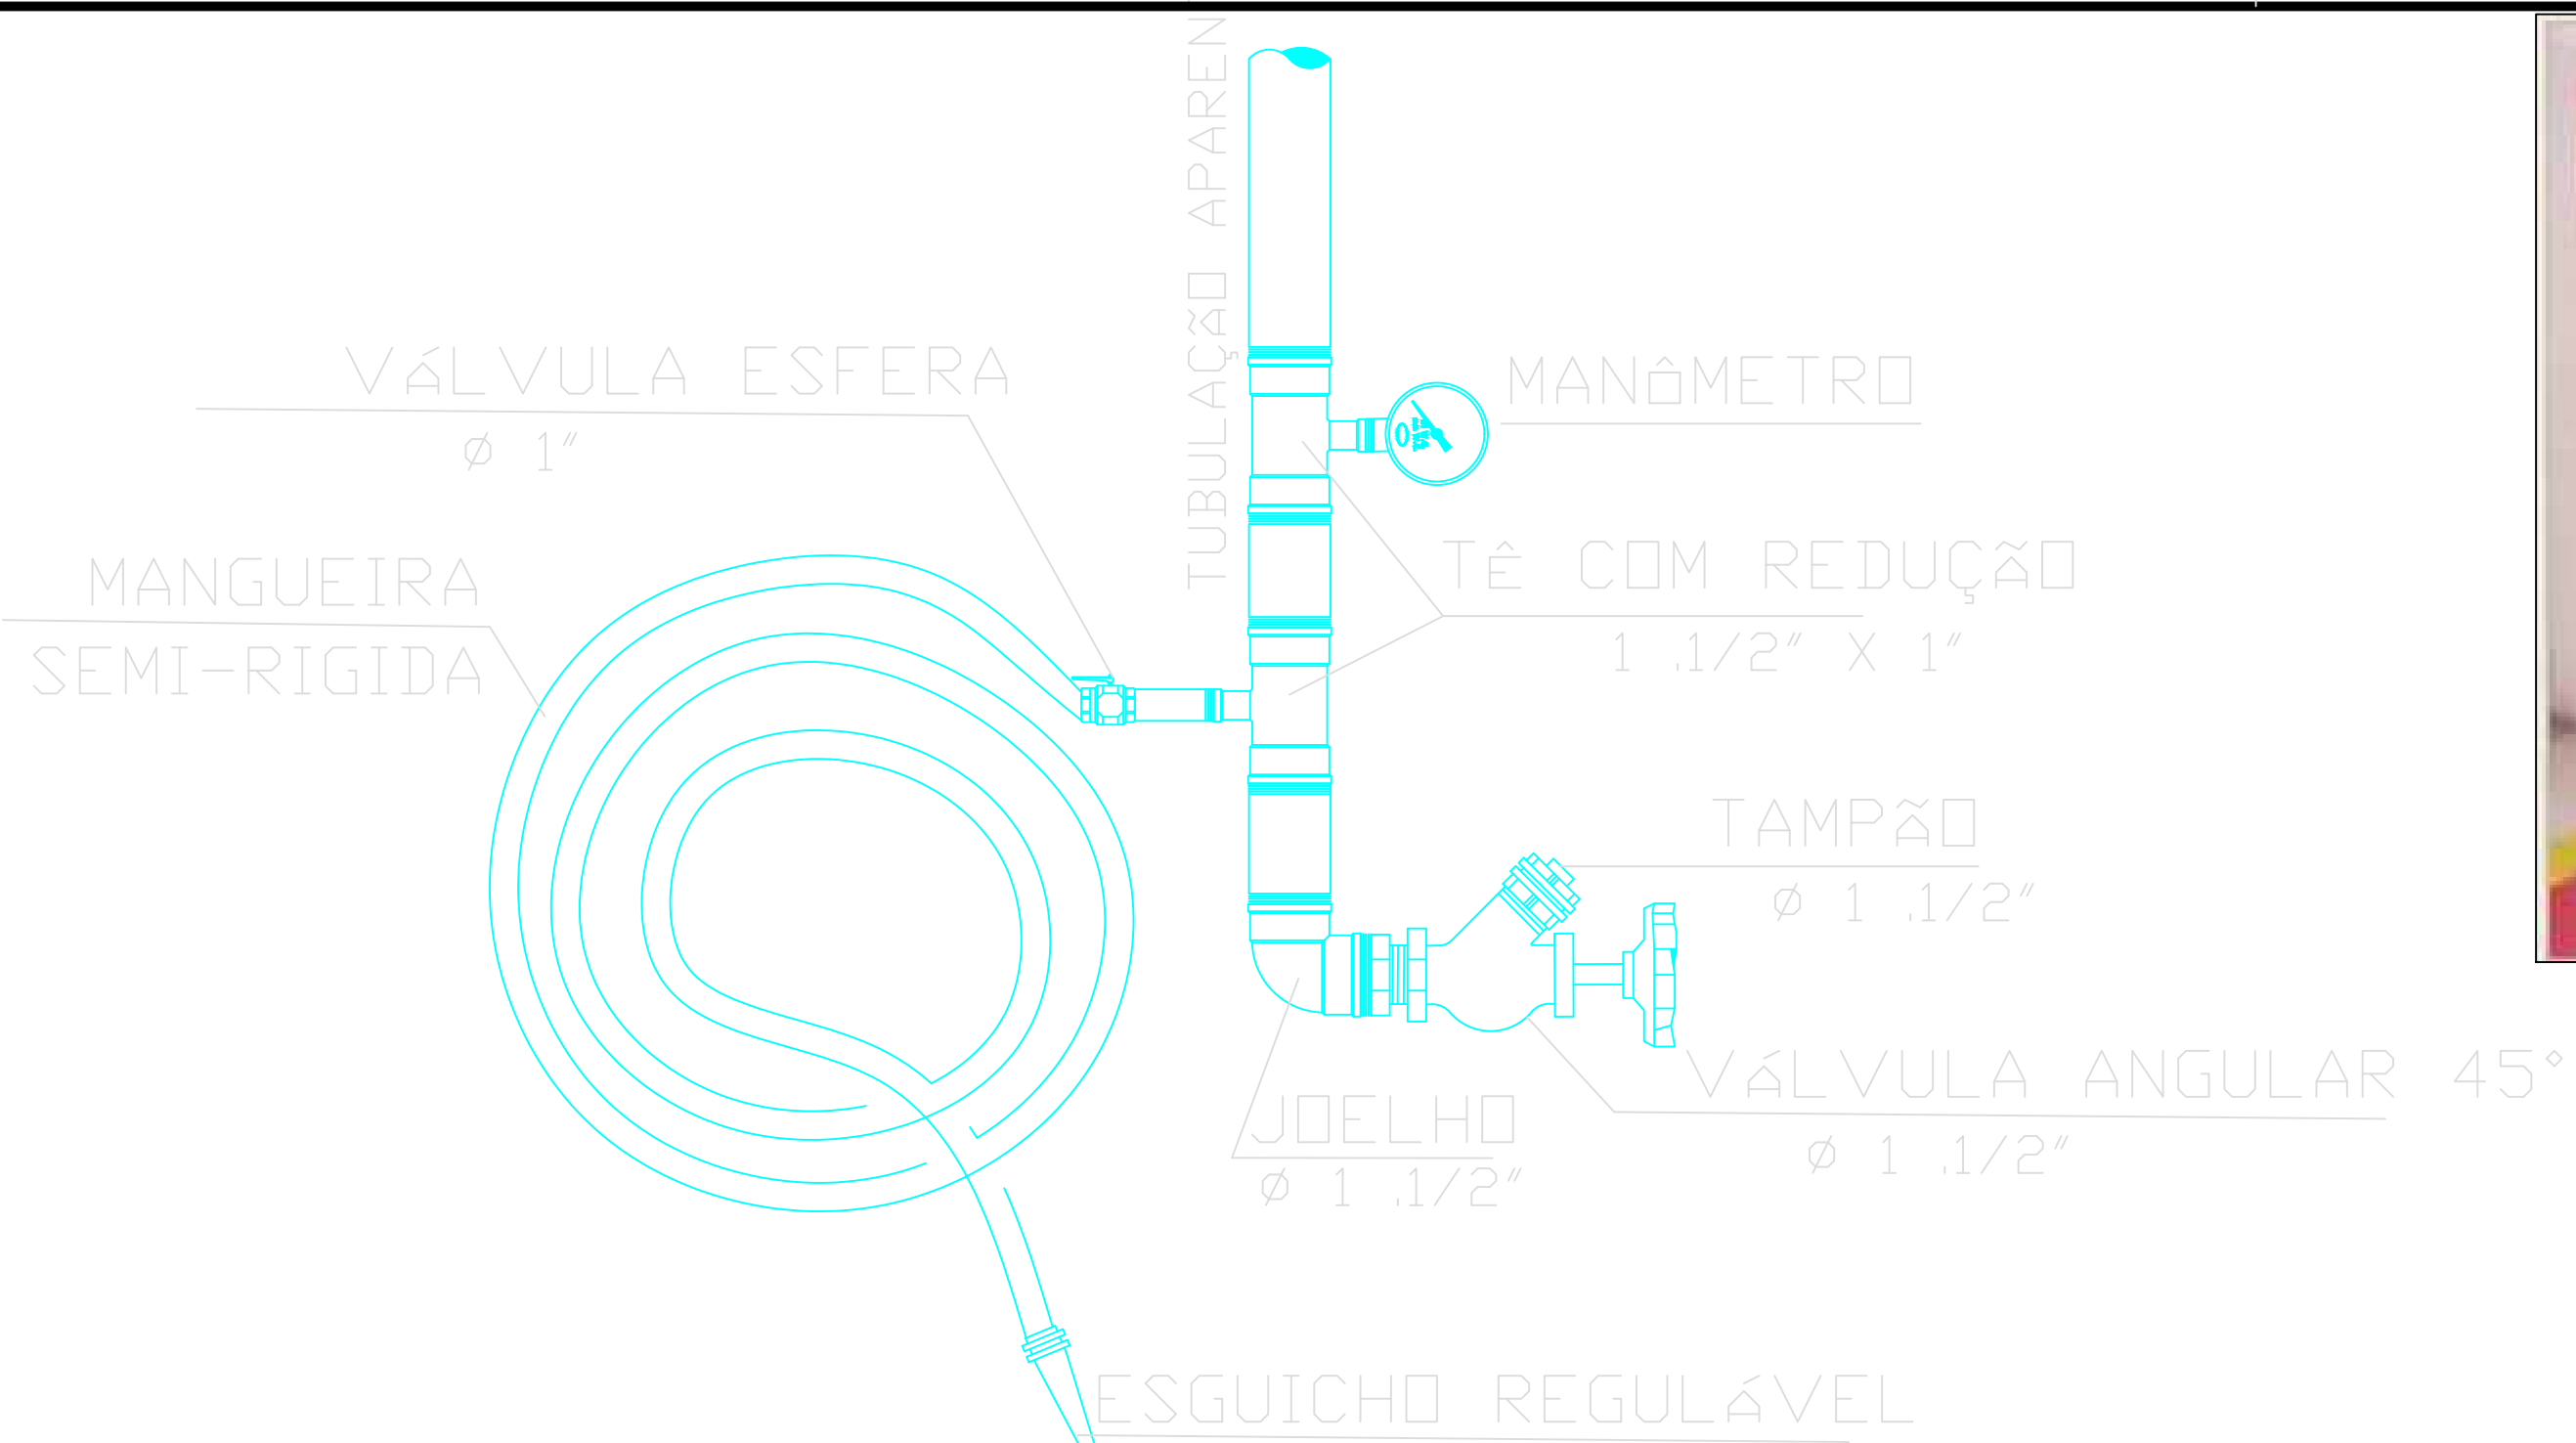



DETALHE HIDRANTE MANGOTINHO
ESC: SEM ESCALA

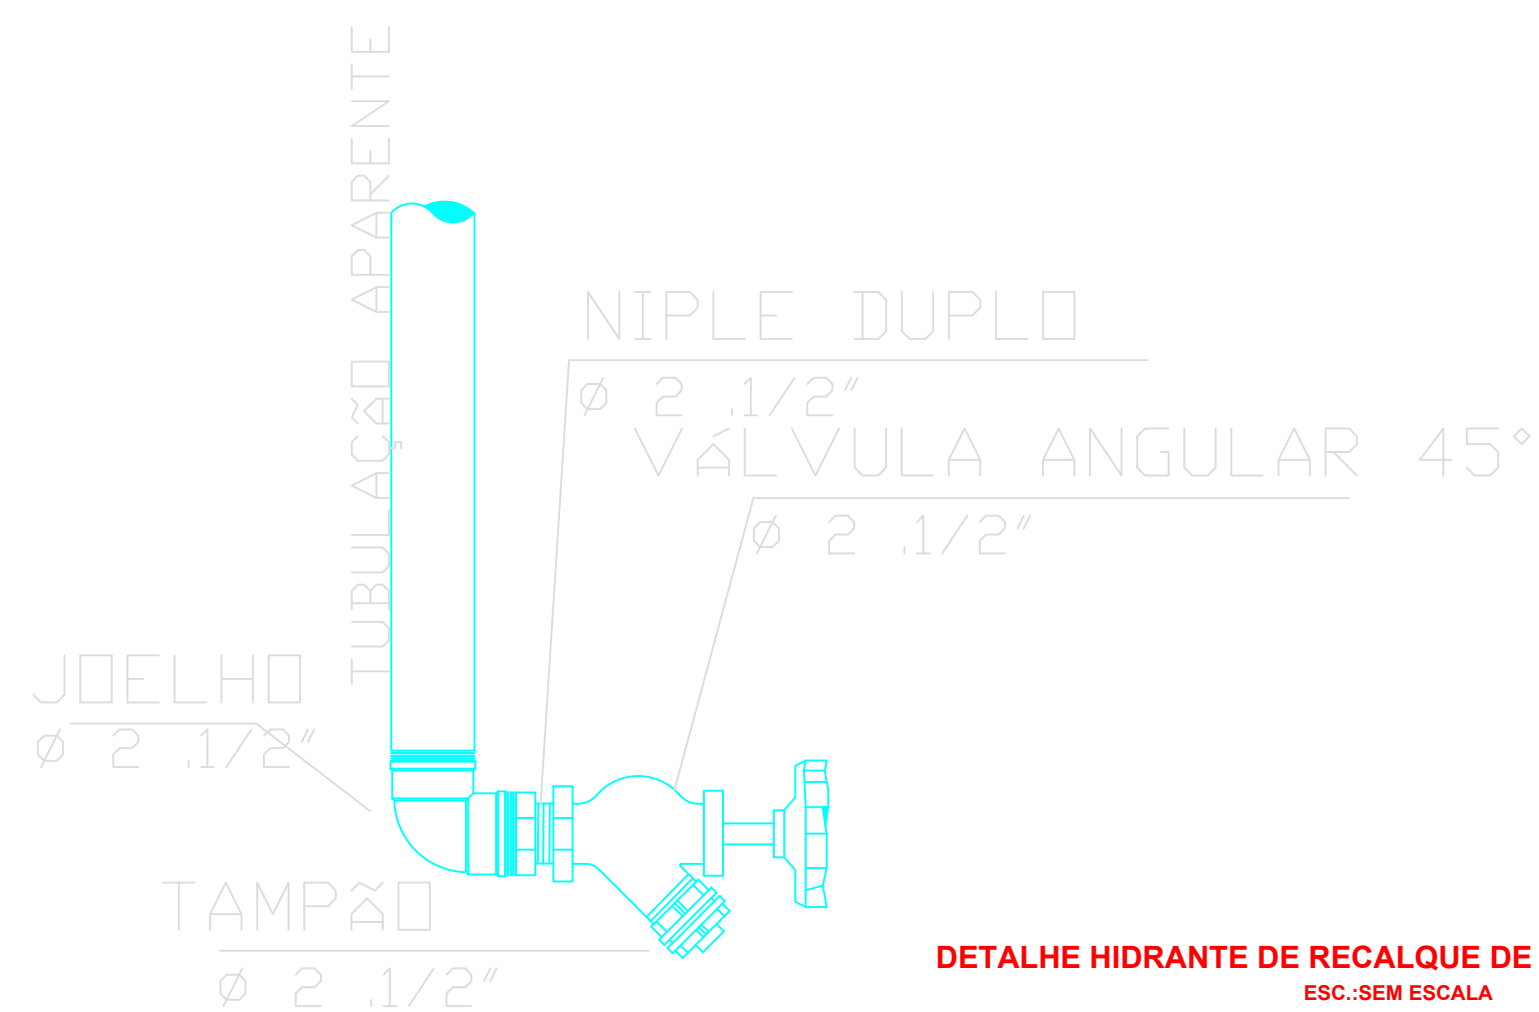


DETALHE HIDRANTE DE RECALQUE DE COLUNA
ESC: SEM ESCALA



DETALHE ABRIGO
ESC: SEM ESCALA

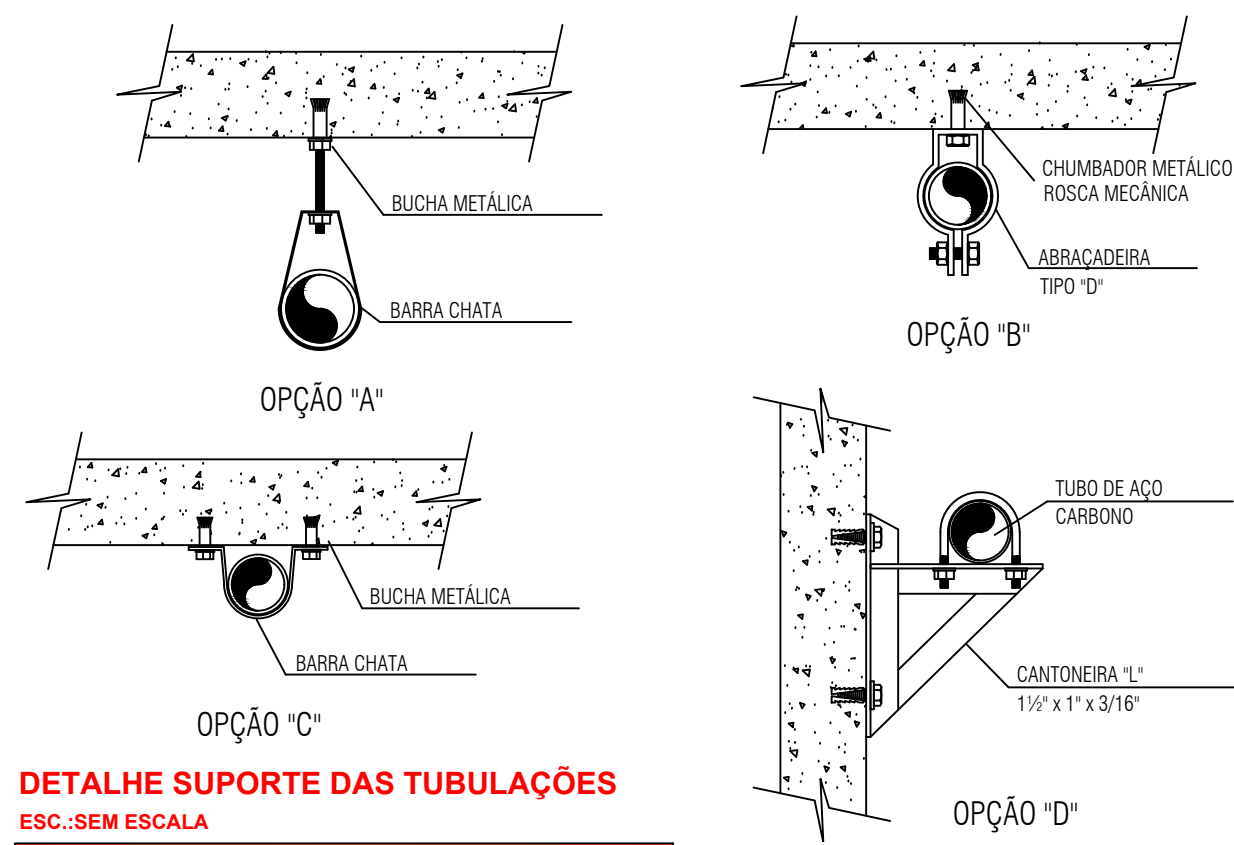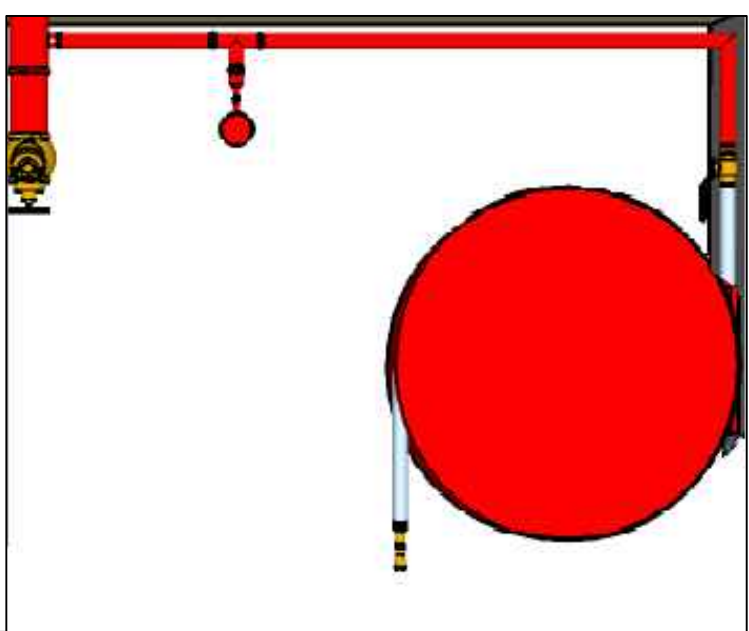

DETALHE SUPORTE DAS TUBULAÇÕES
ESC: SEM ESCALA

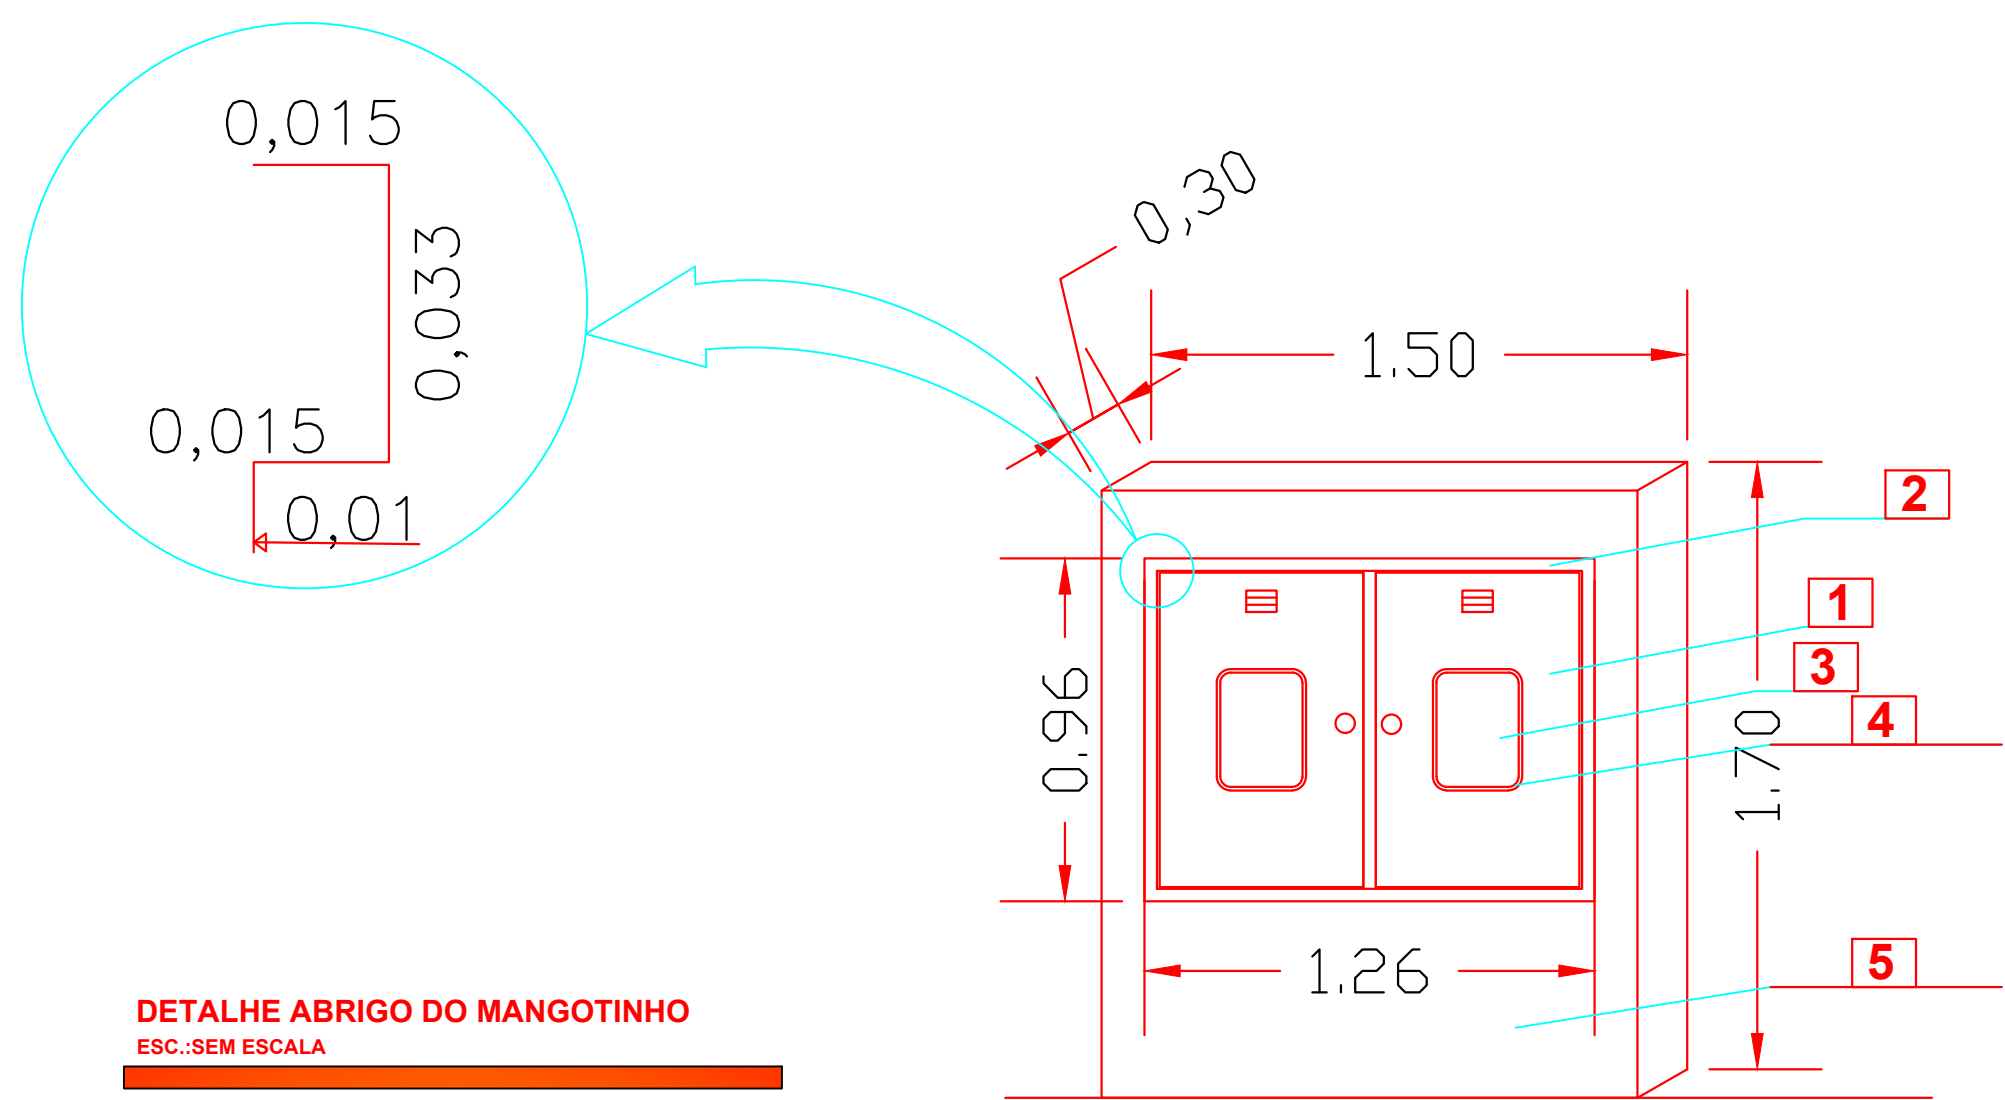

OBS.: CONFERIR MEDIDAS EM OBRA

CAMPUS SAPUCAIA DO SUL
Av. Copacabana, 100 - Bairro Piratini - CEP 93216-120 - Sapucaia do Sul
(51) 3453-9203 - sa-diag@fsul.edu.br

RESPONSÁVEL TÉCNICO/PROJETO: LUCIMERI PETRY HOMRICH - CREA RS127016	RESPONSÁVEL TÉCNICO/EXECUÇÃO: PROPRIETÁRIO:
--	--

CAMPUS SAPUCAIA DO SUL
PROJETO DE PREVENÇÃO CONTRA INCÊNDIO

DESENHO VISTO MODIF. EM	LUCIMERI
ARQUIVO DATA ESCALA	CS 001/2022 SETEMBRO/2022 1/200
PRANCHA PPH: 04/09	